


项目名称  
 专业负责人  
 设计人  
 注册(执业)章

预盖章  
 出图章  
 审图章  
 竣工章

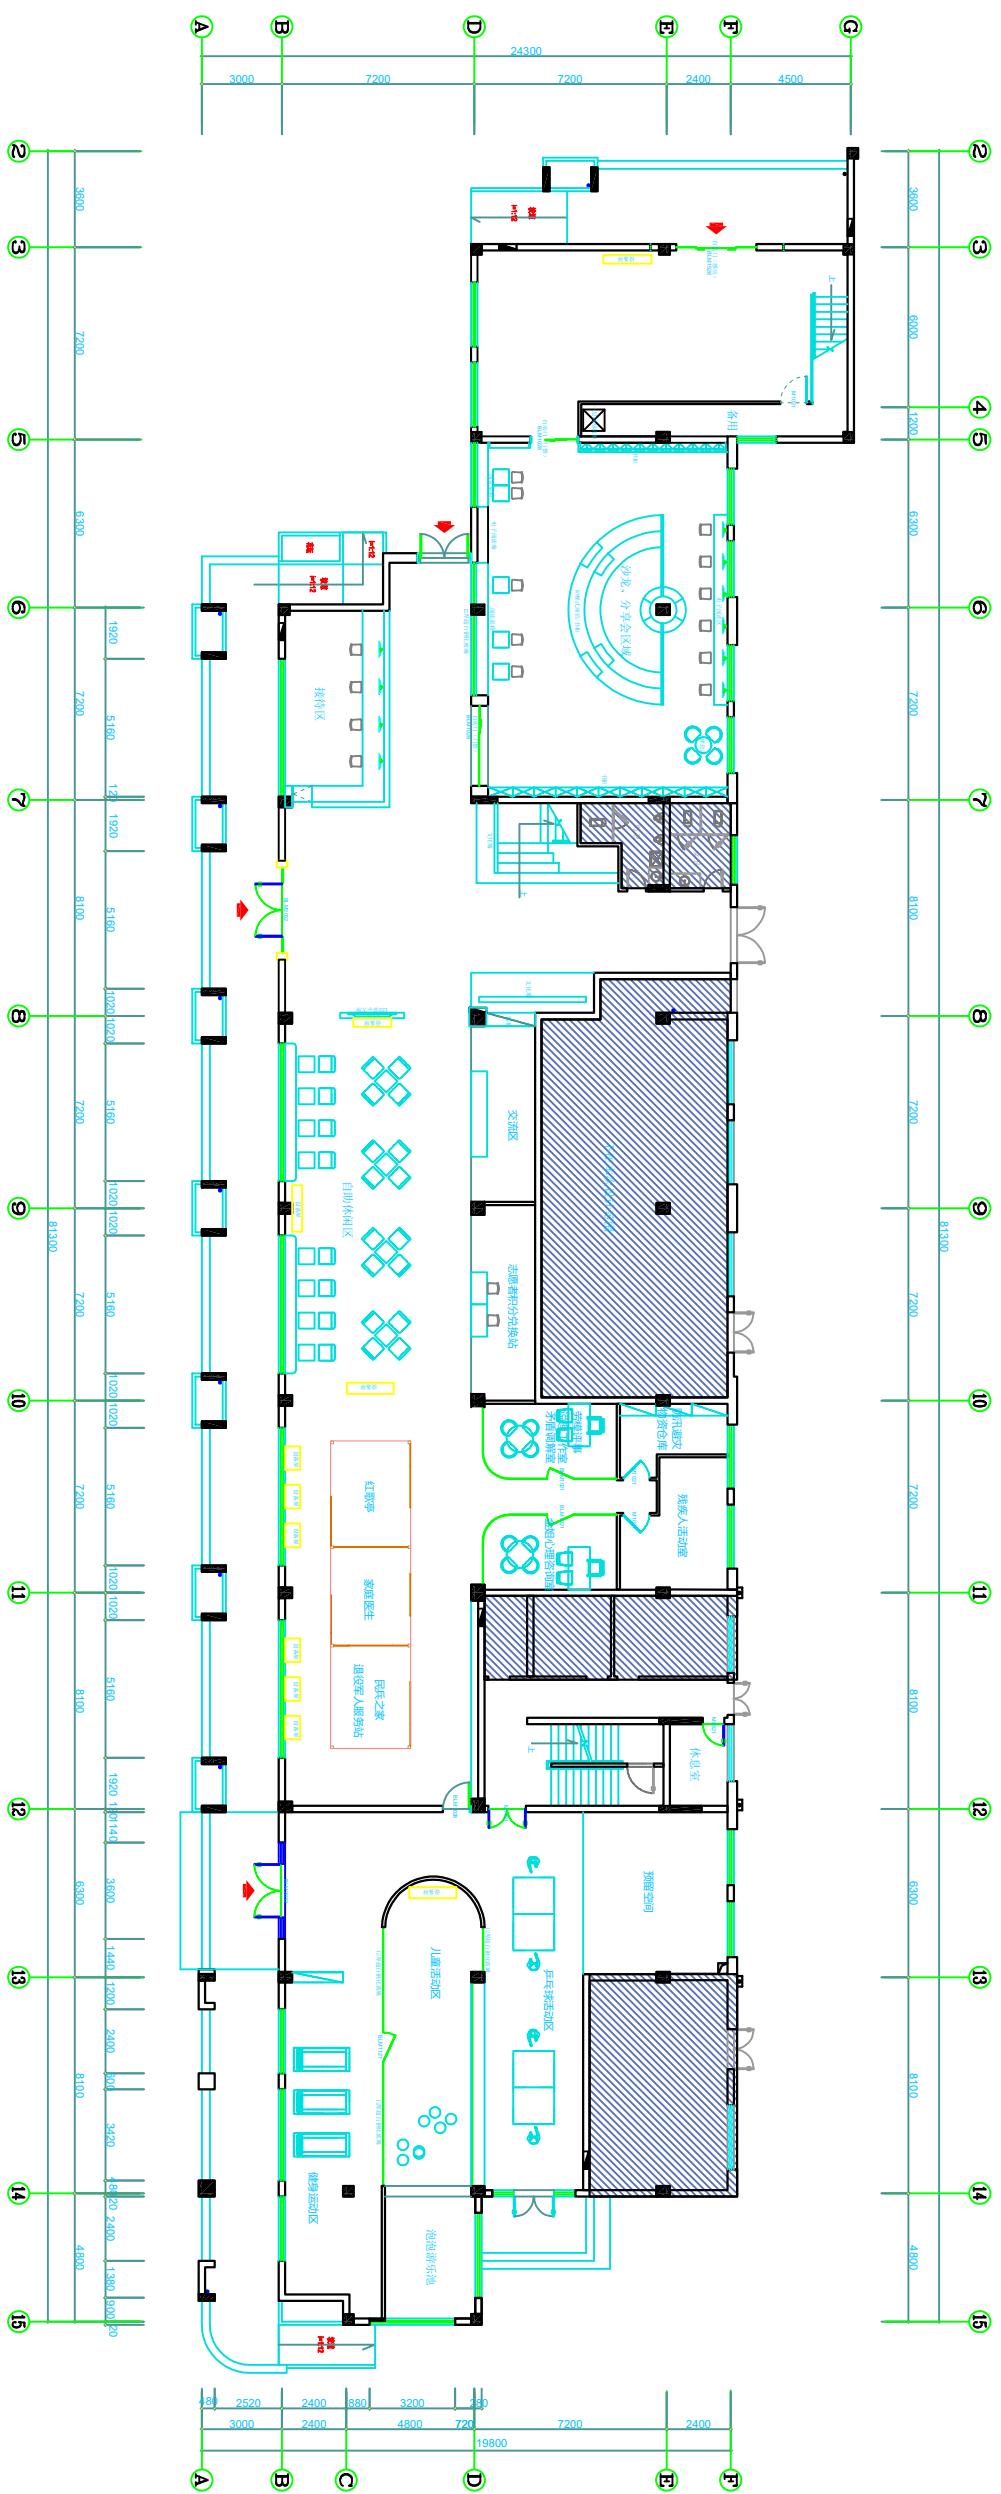

一层平面布置图 1:100

暖通	给排水	电气	结构	装饰	其他
----	-----	----	----	----	----




